


PROJET: VORREZ 152010020

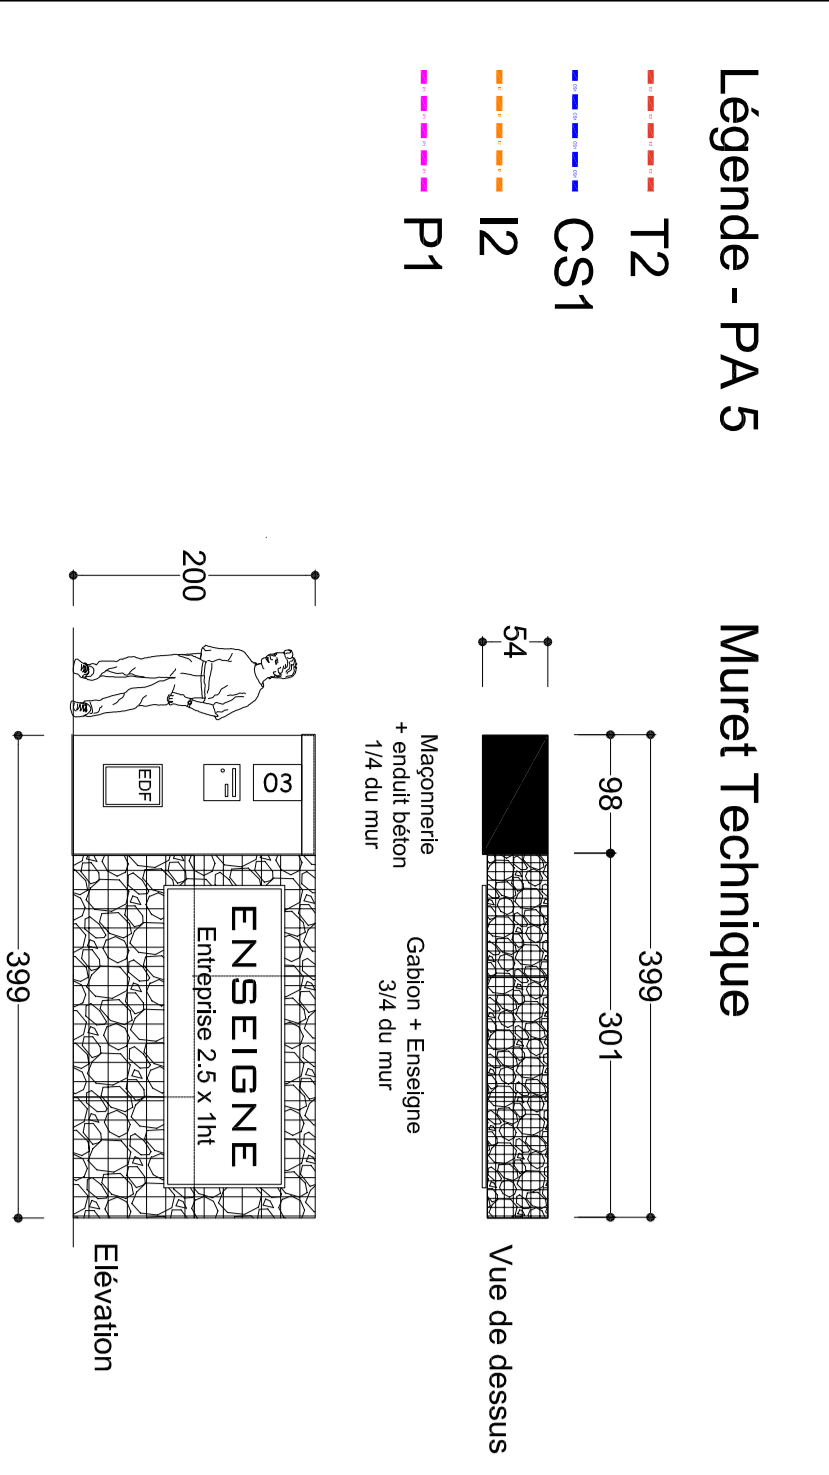

CCVS

Commune de Villers-Bretonneux

Aménagement

Dun Lotissement d'Activités

Maitre d'ouvrage

Maitre d'œuvre VDD

VERDI

Ville de Villers-Bretonneux
11 rue de la Commune
88000 VILLERS-BRETONNEUX
Tél. 03.23.76.56.56

Ville de Villers-Bretonneux
4, rue de l'Éclaircie
88000 VILLERS-BRETONNEUX
Tél. 03.23.76.56.56

PA 5 - Plan d'insertion du projet

PROJET	ÉCHELLE	DEVISÉ PAR	VALIDÉ PAR	APPROUVÉ PAR	N° de plan
PA	1/500	F. RUI.	M. A.C.	M. A.C.	PA5

DATE: 11/01/2024



INDICE

1	2	
---	---	---	---	---	---	---	---	---	----	----	-----